

COMMUNE DE MONTAUT (09 700)
(Département de l'Ariège)

Dossier de permis de construire

PROJET DE CENTRALE PHOTOVOLTAÏQUE FLOTTANTE DE MONTAUT



3 - DOSSIER DE PLANS

PIECES PC1 à PC3 (5 exemplaires supplémentaires)

Contact - Chef de projets CNR	<u>Demandeur:</u>
SARAH WATRIN 04 72 00 69 90 07 87 39 10 87 s.watrin@cnr.tm.fr	CN'AIR 2 rue André Bonin 69 316 - Lyon Cedex 04



CN'AIR

2, rue André Bonin - 69316 LYON

SOPHIE FERNANDES ARCHITECTE D.E.

22, Chemin de la Chalaysse - 84210 SAINT DIDIER

DEMANDE DE PERMIS DE CONSTRUIRE

***Projet de centrale photovoltaïque flottante
Montaut (09700)***

NOVEMBRE 2021

DEMANDE DE PERMIS DE CONSTRUIRE

Projet de centrale photovoltaïque flottante de Montaut (09700)

LISTE DES PIECES

*Imprimé de la demande CERFA 13411*07*

PC 1.1 Plan de situation

PC 1.2 et PC 1.3 Plan cadastral

PC 2.1. Plan de masse état des lieux

PC 2.2 Plan d'accès au site

PC 2.3 Plan de masse paysager

PC 2.4 Plan de masse Projet

PC 2.5 Plan de masse projet - plan d'eau nord

PC 2.6 Plan de masse projet - plan d'eau sud

PC 3.1 et PC3.2 Plan en coupe du terrain

PC 4 Notice descriptive

PC 5.1 et 5.2 Détail du poste de livraison

PC 5.3 et 5.4 Détail du poste de transformation

PC 5.5 Détail des containers

PC 5.6 et 5.7 Détails des panneaux


PC 5.8 Détail des clôtures et mats de vidéo-surveillance

PC 6.1 et 6.2 Insertion du projet dans l'environnement

PC 7. Photographie du terrain dans son environnement proche

PC 8. Photographie du terrain dans son environnement lointain

PC 11 Etude d'impact

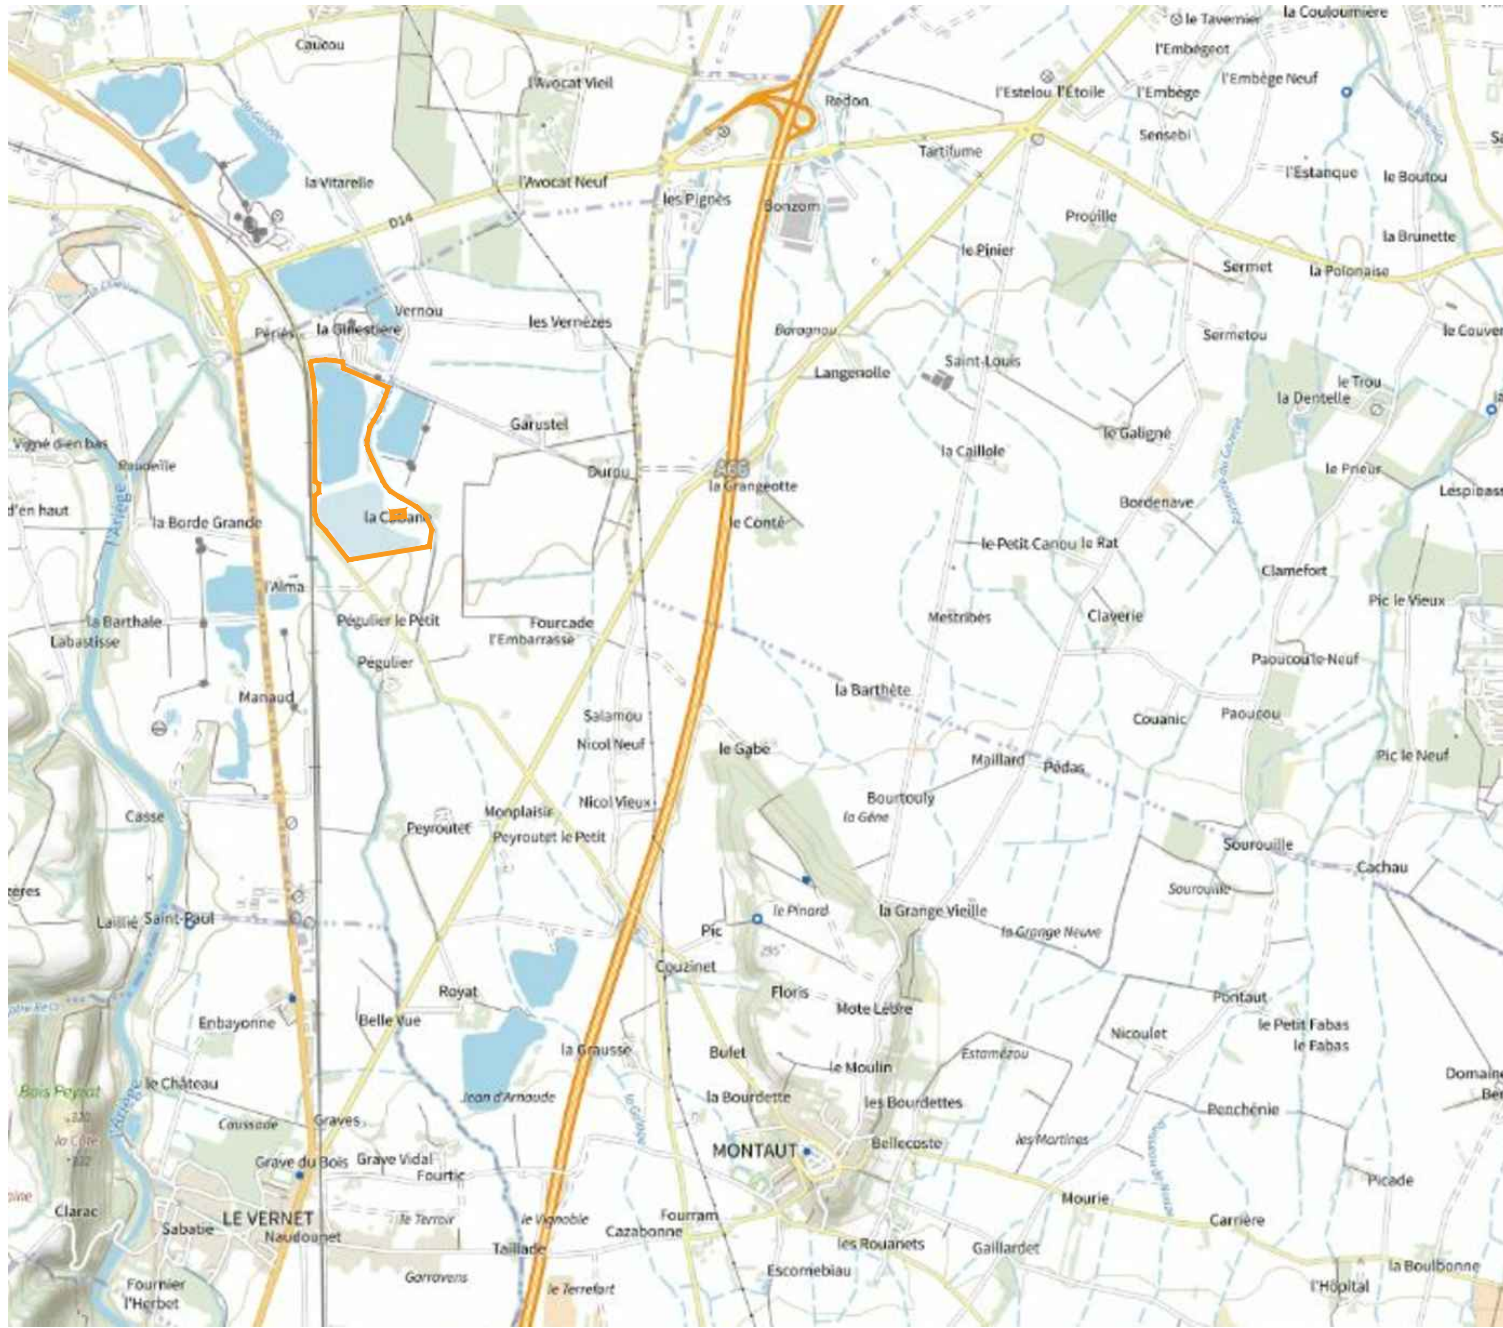

CARTE IGN - Echelle 1/50 000

 EMPRISE PROJET



VUE AERIENNE - Echelle 1/10 000

 CLOTURE  PANNEAUX PHOTOVOLTAIQUES FLOTTANTS

« les présentes pièces graphiques ne sont pas des études d'exécution, et ne permettent donc pas de réaliser les travaux. »



Projet de centrale photovoltaïque flottante
Montaut (09700)


NOVEMBRE 2021

PLAN DE SITUATION

PC 1.1

ECHELLES DIVERSES

Sophie Fernandes Architecte DE
22, Chemin de la Chalaysse 84210 ST DIDIER
Mail : sophie_fernandes@outlook.fr
Tél. : 06 78 78 47 88
Siret 830 246 039 00010 - Affiliation Nationale 084509

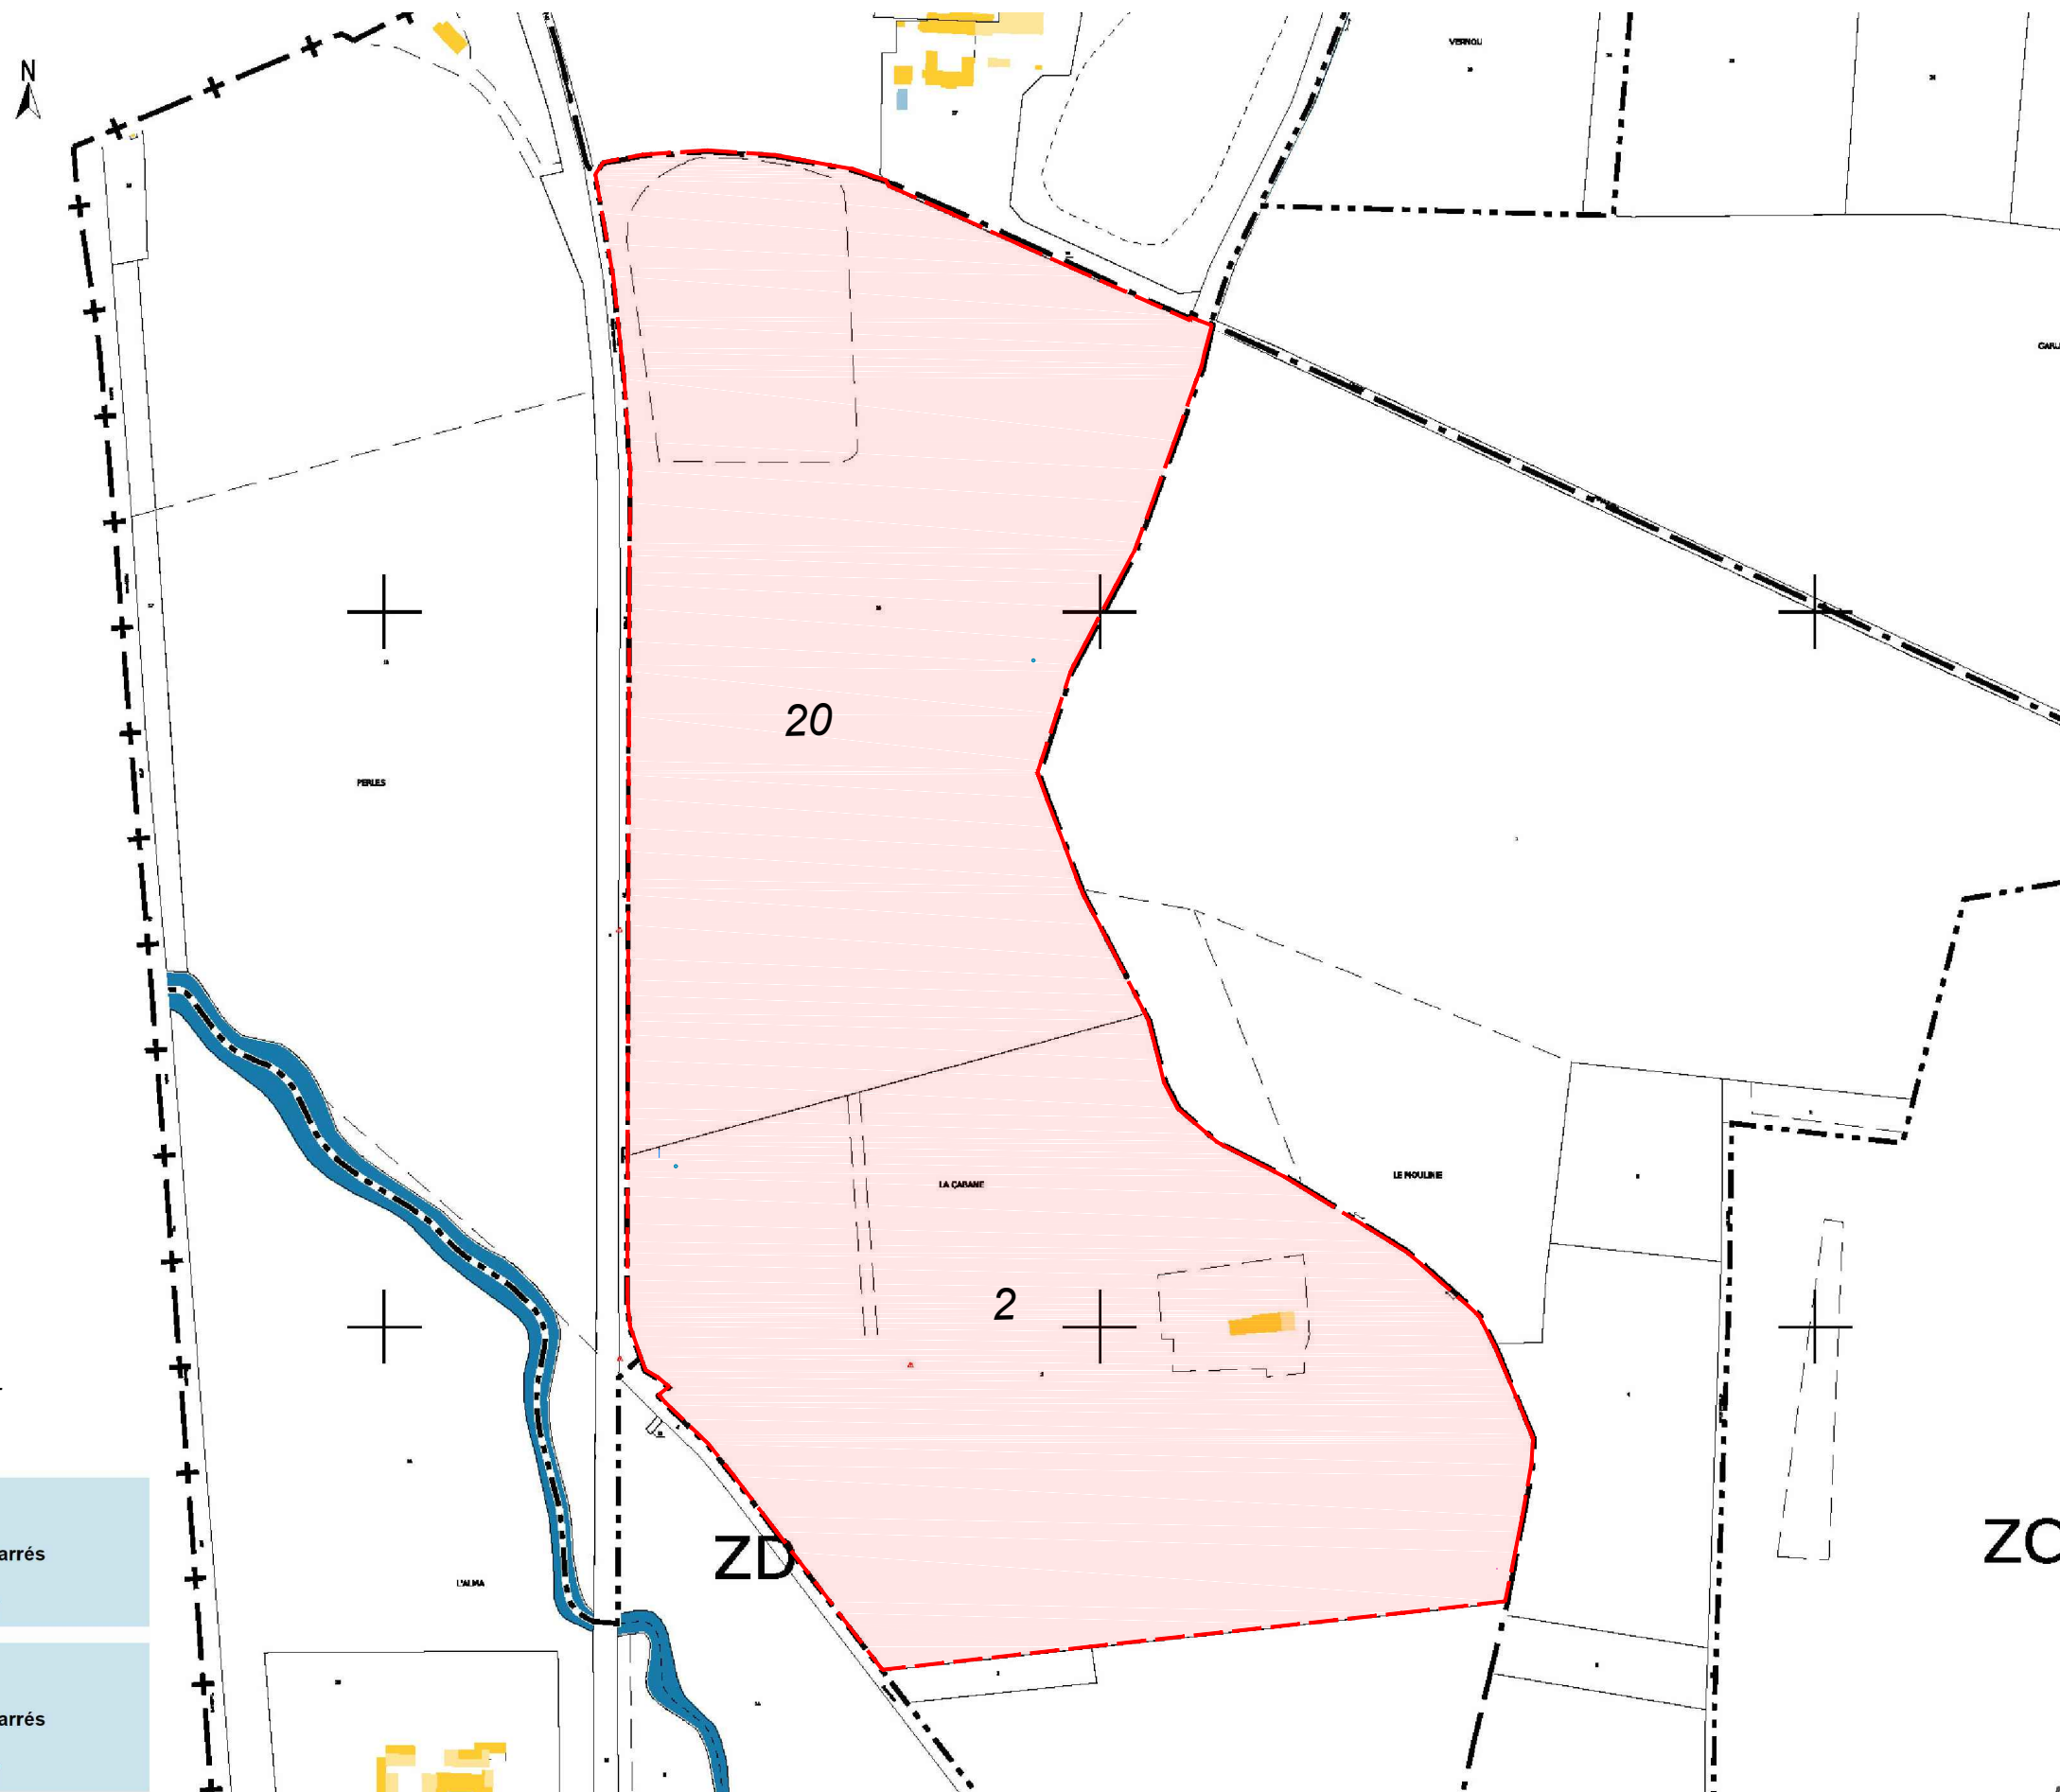

PARCELLES CONCERNEES PAR LE PROJET

Références de la parcelle 000 ZD 20
 Référence cadastrale de la parcelle 000 ZD 20
 Contenance cadastrale 214 741 mètres carrés
 Adresse LA CABANE 09700 MONTAUT

Références de la parcelle 000 ZD 2
 Référence cadastrale de la parcelle 000 ZD 2
 Contenance cadastrale 200 980 mètres carrés
 Adresse LA CABANE 09700 MONTAUT

« les présentes pièces graphiques ne sont pas des études d'exécution, et ne permettent donc pas de réaliser les travaux. »




Projet de centrale photovoltaïque flottante
 Montaut (09700) NOVEMBRE 2021

PLAN CADASTRAL **PC 1.2**
 ECHELLE 1/5000

Sophie Fernandes Architecte DE
 22, Chemin de la Chalaysse 84210 ST DIDIER
 Mail : sophie_fernandes@outlook.fr
 Tél. : 06 78 78 47 88
 Siret 830 246 039 00010 Affiliation Nationale 084509

LEGENDE

- CLOTURE
- LIMITE CADASTRALE
- POSTE DE LIVRAISON
- POSTE DE TRANSFORMATION
- CONTENEUR

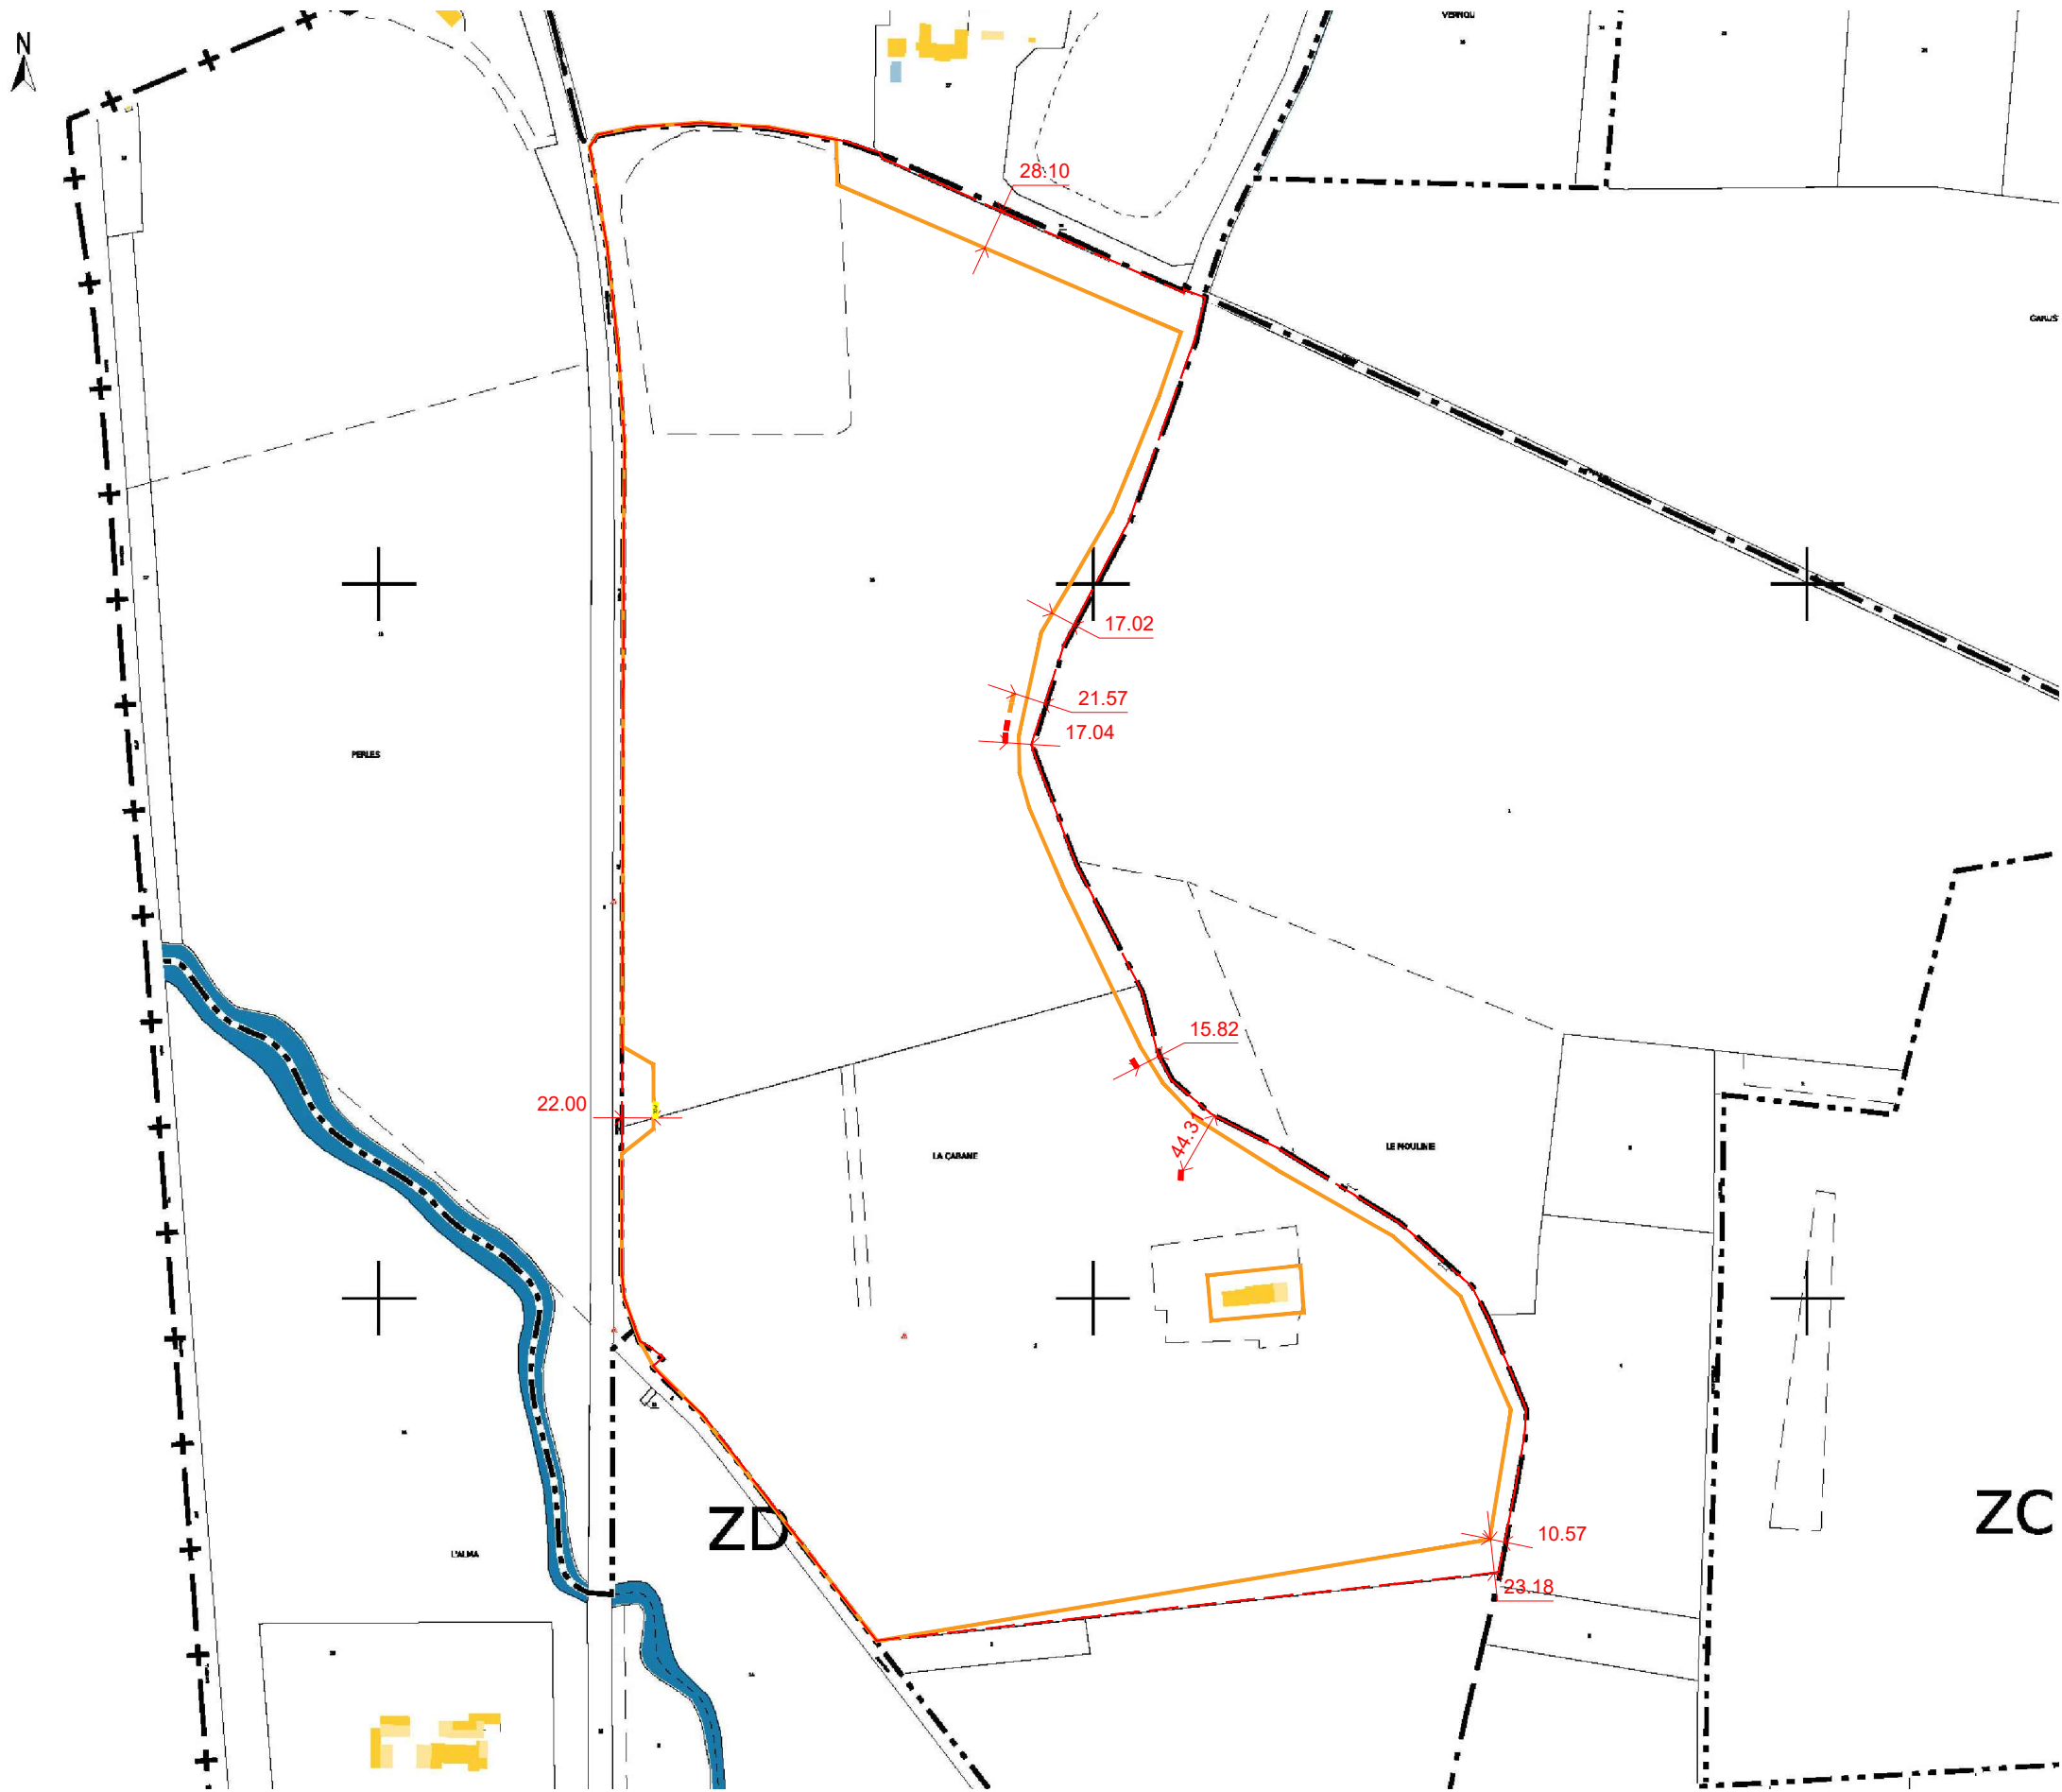

« les présentes pièces graphiques ne sont pas des études d'exécution, et ne permettent donc pas de réaliser les travaux. »



Projet de centrale photovoltaïque flottante
Montaut (09700)

NOVEMBRE 2021




PLAN CADASTRAL


PC 1.3

ECHELLE 1/5000

Sophie Fernandes Architecte DE
22, Chemin de la Chalaysse 84210 ST DIDIER
Mail : sophie_fernandes@outlook.fr
Tél. : 06 18 78 47 88
Siret 830 246 039 00010 Affiliation Nationale 084509

LEGENDE

-  LIMITE CADASTRALE
-  ZONE D'EAU
-  CLOTURE EXISTANTE

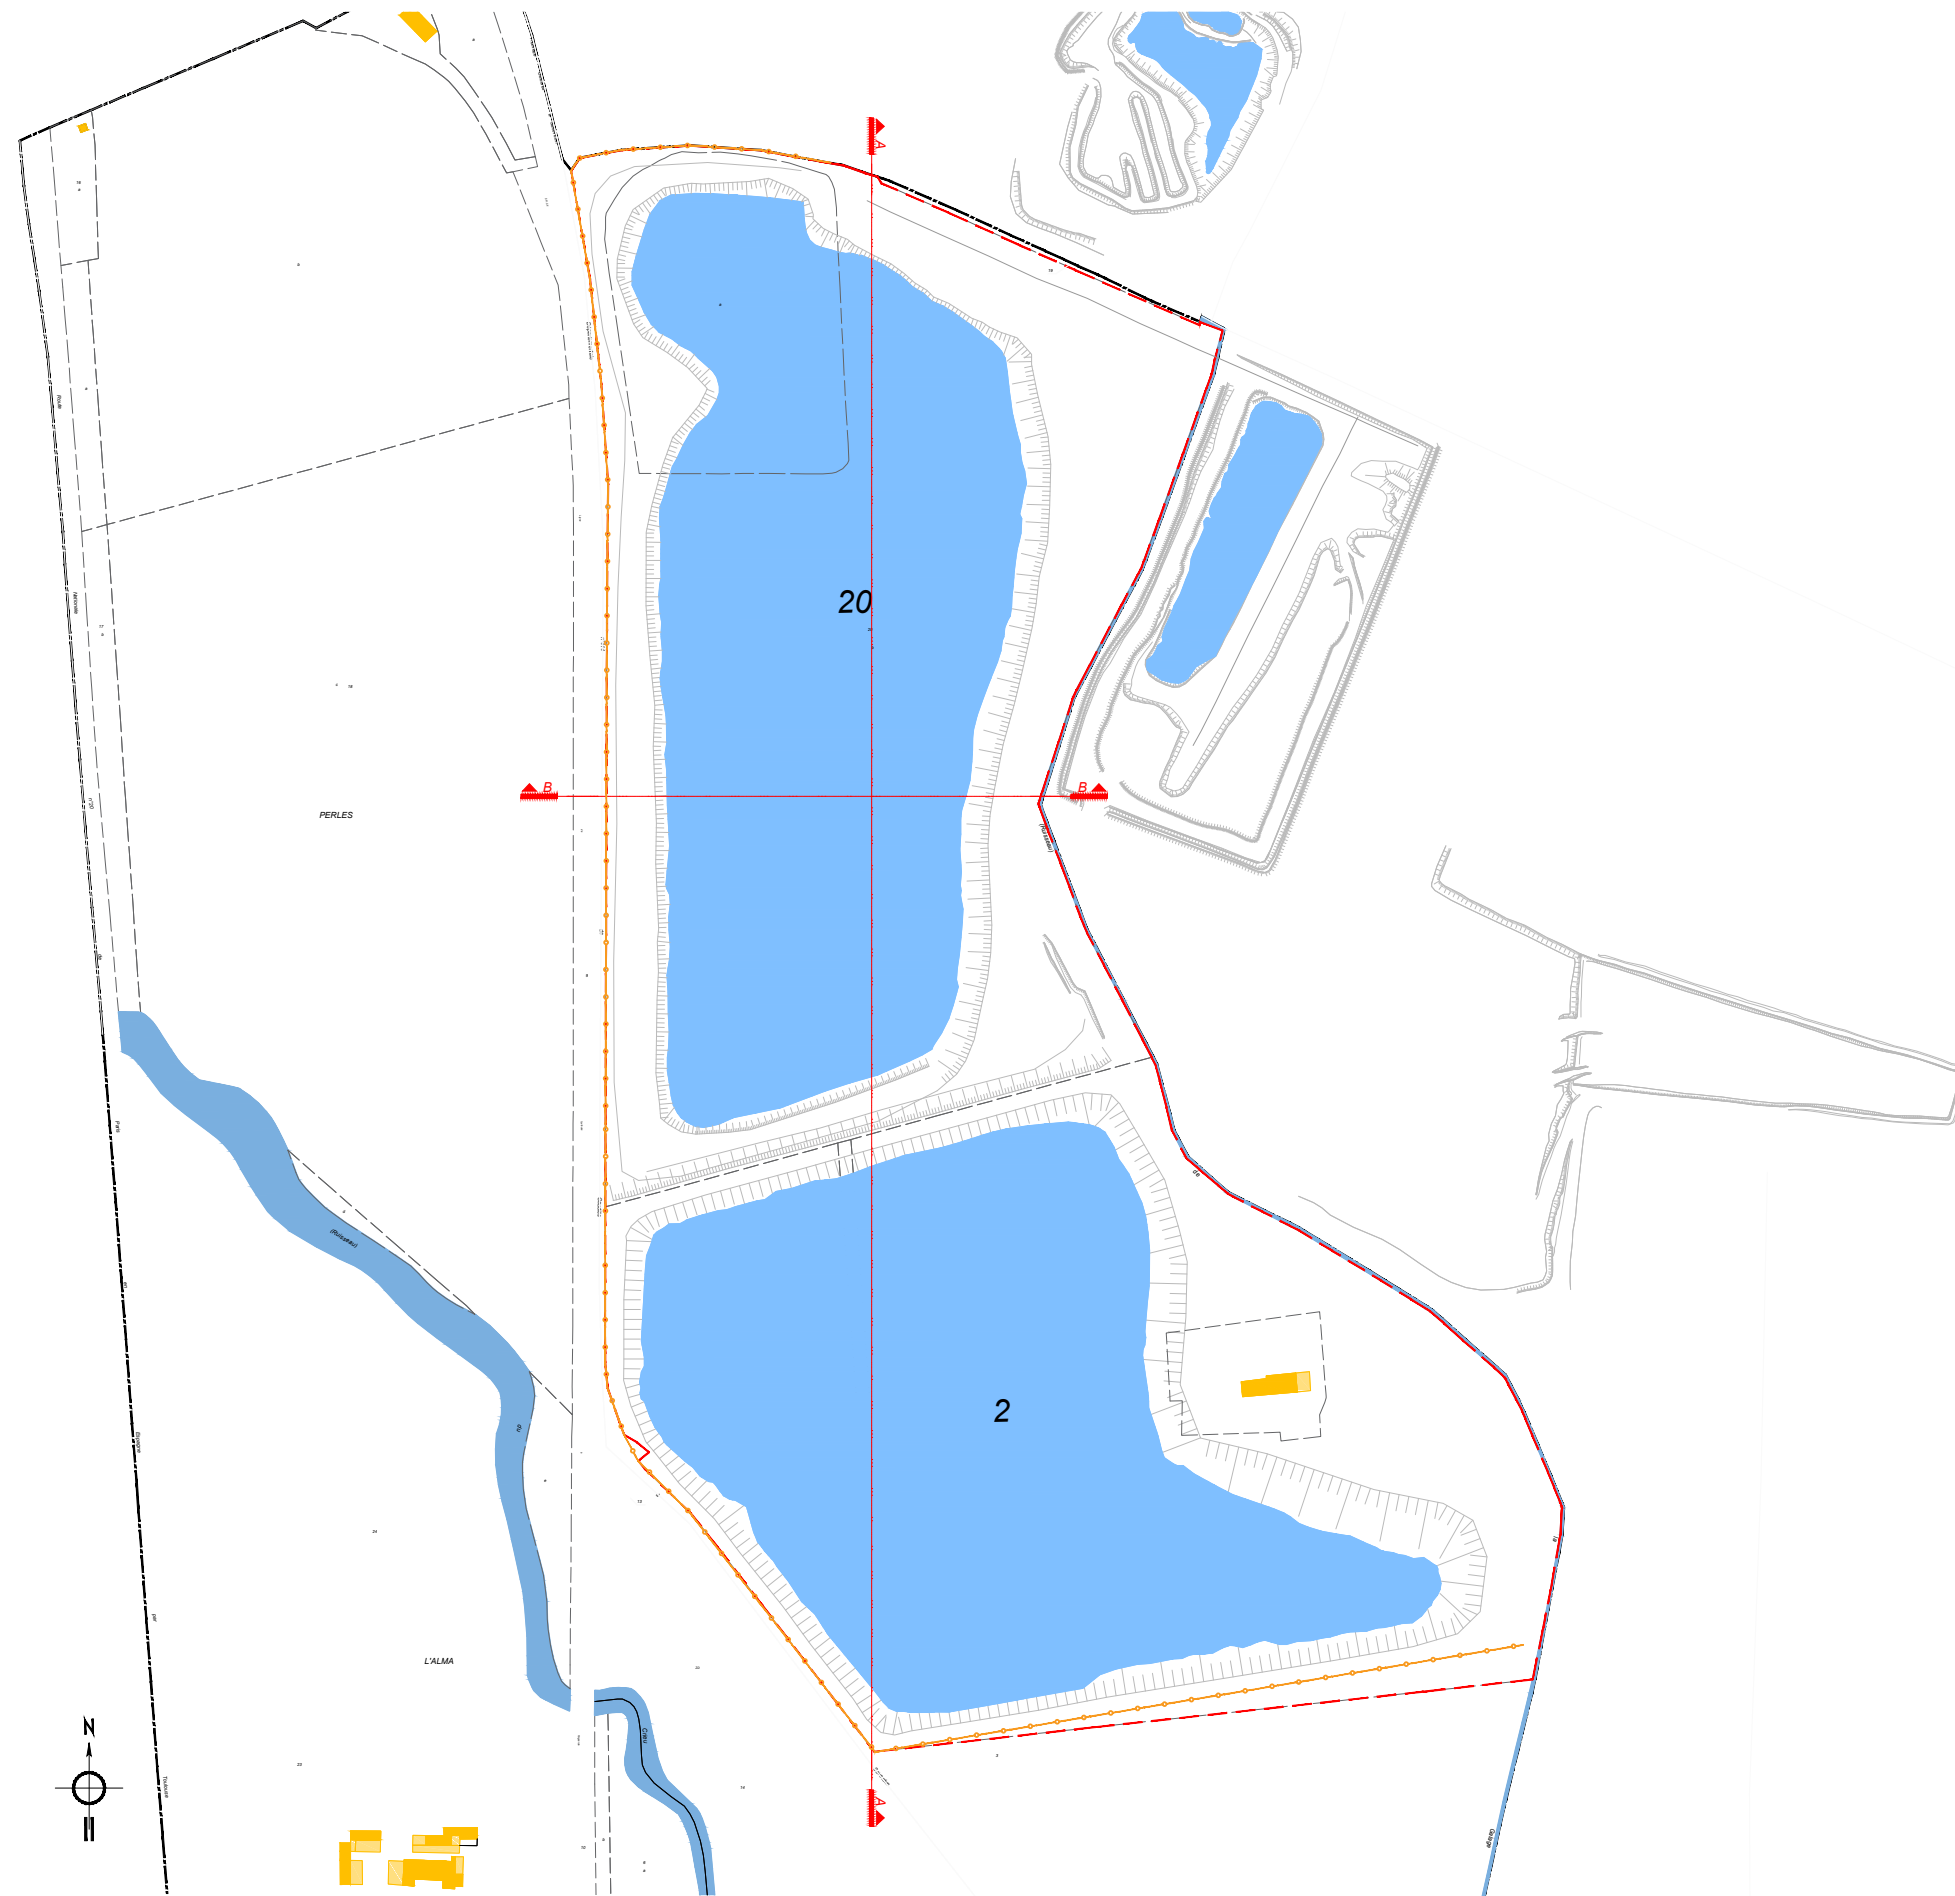

Projet de centrale photovoltaïque flottante

Montaut (09700)

NOVEMBRE 2021






**PLAN DE MASSE
ETAT DES LIEUX**

PC 2.1

ECHELLE 1/5000

Sophie Fernandes Architecte DE
22, Chemin de la Chalaysse 84210 ST DIDIER
Mail : sophie_fernandes@outlook.fr
Tél. : 06 78 78 47 88
Siret 830 246 039 00010 - Affiliation Nationale 084509

LEGENDE

-  PANNEAUX PHOTOVOLTAIQUES FLOTTANTS
-  CLOTURE EXISTANTE REPRISE
-  CLOTURE EXISTANTE MODIFIEE POUR CREATION ENTREE
-  CLOTURE CREEE TYPE AUTOROUTE
-  PORTAIL ENTREE (LARGEUR 6M) + PORTILLON PIETON (LARGEUR 1M)



« les présentes pièces graphiques ne sont pas des études d'exécution, et ne permettent donc pas de réaliser les travaux. »



Projet de centrale photovoltaïque flottante

Montaut (09700)

NOVEMBRE 2021

PLAN D'ACCES AU SITE

PC 2.2

ECHELLE 1/5000

Sophie Fernandes Architecte DE










22, Chemin de la Chalaysse 84210 ST DIDIER

Mail : sophie_fernandes@outlook.fr

Tél. : 06 78 78 47 88

Siret 830 246 039 00010 - Affiliation Nationale 084509

LEGENDE

-  CLOTURE
-  PISTE INTERNE EXPLOITATION
-  PANNEAUX PHOTOVOLTAIQUES FLOTTANTS
-  POSTE DE LIVRAISON
-  POSTE DE TRANSFORMATION
-  CONTENEUR
-  CREATION BANDE BOISEE
-  MAT DE VIDEOSURVEILLANCE
-  RAMPE DE MISE A L'EAU



Projet de centrale photovoltaïque flottante

Montaut (09700)

NOVEMBRE 2021

PLAN DE MASSE
PAYSAGER

PC 2.3

ECHELLE 1/5000

Sophie Fernandes Architecte DE
22, Chemin de la Chalaysse 84210 ST DIDIER
Mail : sophie_fernandes@outlook.fr
Tél. : 06 78 78 47 88
Siret 830 246 039 00010 - Affiliation Nationale 084509

*PLAN DE MASSE PROJET
PLANCHE A0*

« les présentes pièces graphiques ne sont pas des études d'exécution, et ne permettent donc pas de réaliser les travaux. »



Projet de centrale photovoltaïque flottante


 








 






Montaut (09700)


NOVEMBRE 2021

 *PLAN DE MASSE
PROJET*

PC 2.4

Sophie Fernandes Architecte DE
22, Chemin de la Chalaysse 84210 ST DIDIER
Mail : sophie_fernandes@outlook.fr
Tél. : 06 78 78 47 88
Siret 830 246 039 00010 - Affiliation Nationale 084509

   - LEGENDE**
-  LIMITE CADASTRALE
 -  ZONE D'EAU
 -  CLOTURE EXISTANTE REPRISE
 -  CLOTURE CREE TYPE AUTOROUTE
 -  CLOTURE EXISTANTE MODIFIEE POUR CREATION ENTREE
 -  PORTAIL ENTREE (LARGEUR 6M) + PORTILLON PIETON (LARGEUR 1M)
 -  PISTE INTERNE EXPLOITATION (LARGEUR DE LA VOIE 5M)
 -  PISTE TEMPORAIRE CHANTIER
 -  CREATION BANDE BOISEE
 -  PANNEAUX PHOTOVOLTAIQUES FLOTTANTS
 -  PDL
 -  POSTE DE TRANSFORMATION
 -  CONTENEUR
 -  PLATEFORME CHANTIER
 -  RAMPE DE MISE A L'EAU
 -  AIRE D'ASPIRATION SDIS
 -  MAT DE VIDEOSURVEILLANCE

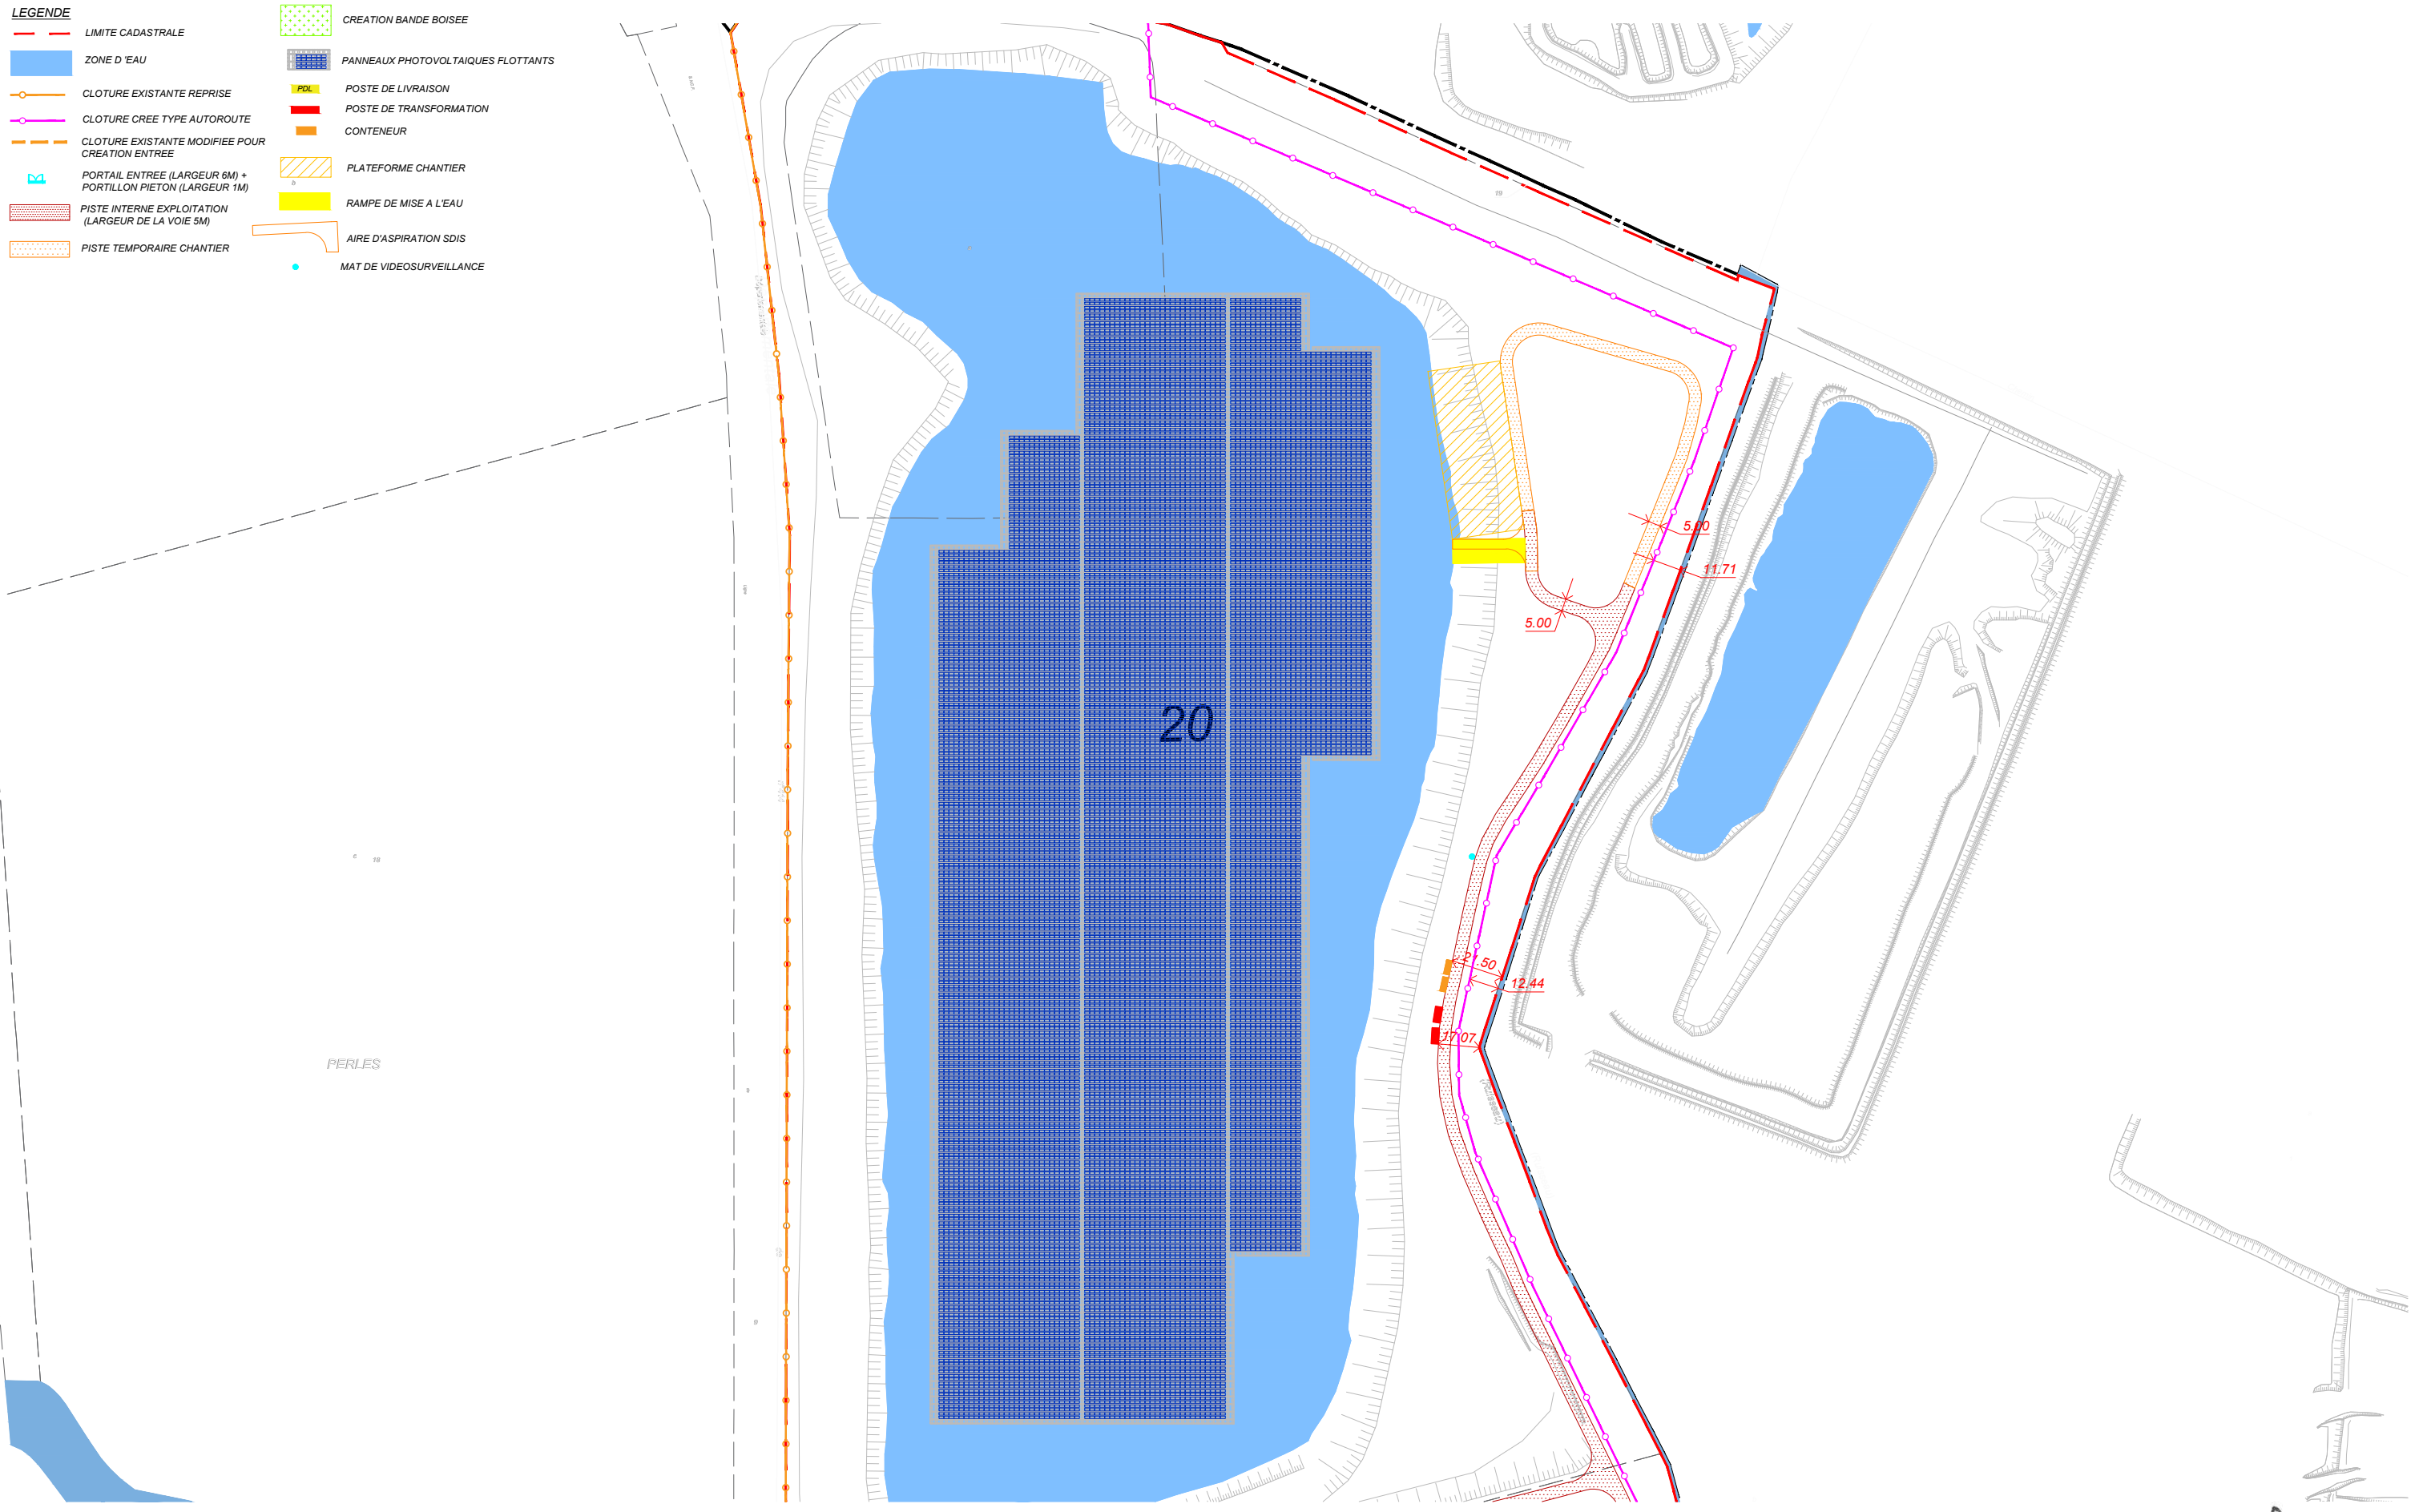

Projet de centrale photovoltaïque flottante

Montaut (09700)

NOVEMBRE 2021

PLAN DE MASSE PROJET
PLAN D'EAU NORD

PC 2.5

ECHELLE 1/2500


 















Sophie Fernandes Architecte DE


22, Chemin de la Chalaysse 84210 ST DIDIER

Mail : sophie.fernandes@outlook.fr

Tél. : 06 78 78 47 88

Siret 830 246 039 00010 - Affiliation Nationale 084509

- LEGENDE**
-  LIMITE CADASTRALE
 -  ZONE D'EAU
 -  CLOTURE EXISTANTE REPRISE
 -  CLOTURE CREE TYPE AUTOROUTE
 -  CLOTURE EXISTANTE MODIFIEE POUR CREATION ENTREE
 -  PORTAIL ENTREE (LARGEUR 6M) + PORTILLON PIETON (LARGEUR 1M)
 -  PISTE INTERNE EXPLOITATION (LARGEUR DE LA VOIE 5M)
 -  PISTE TEMPORAIRE CHANTIER
 -  CREATION BANDE BOISEE
 -  PANNEAUX PHOTOVOLTAIQUES FLOTTANTS
 -  PDL
 -  POSTE DE TRANSFORMATION
 -  CONTENEUR
 -  PLATEFORME CHANTIER
 -  RAMPE DE MISE A L'EAU
 -  AIRE D'ASPIRATION SDIS
 -  MAT DE VIDEOSURVEILLANCE

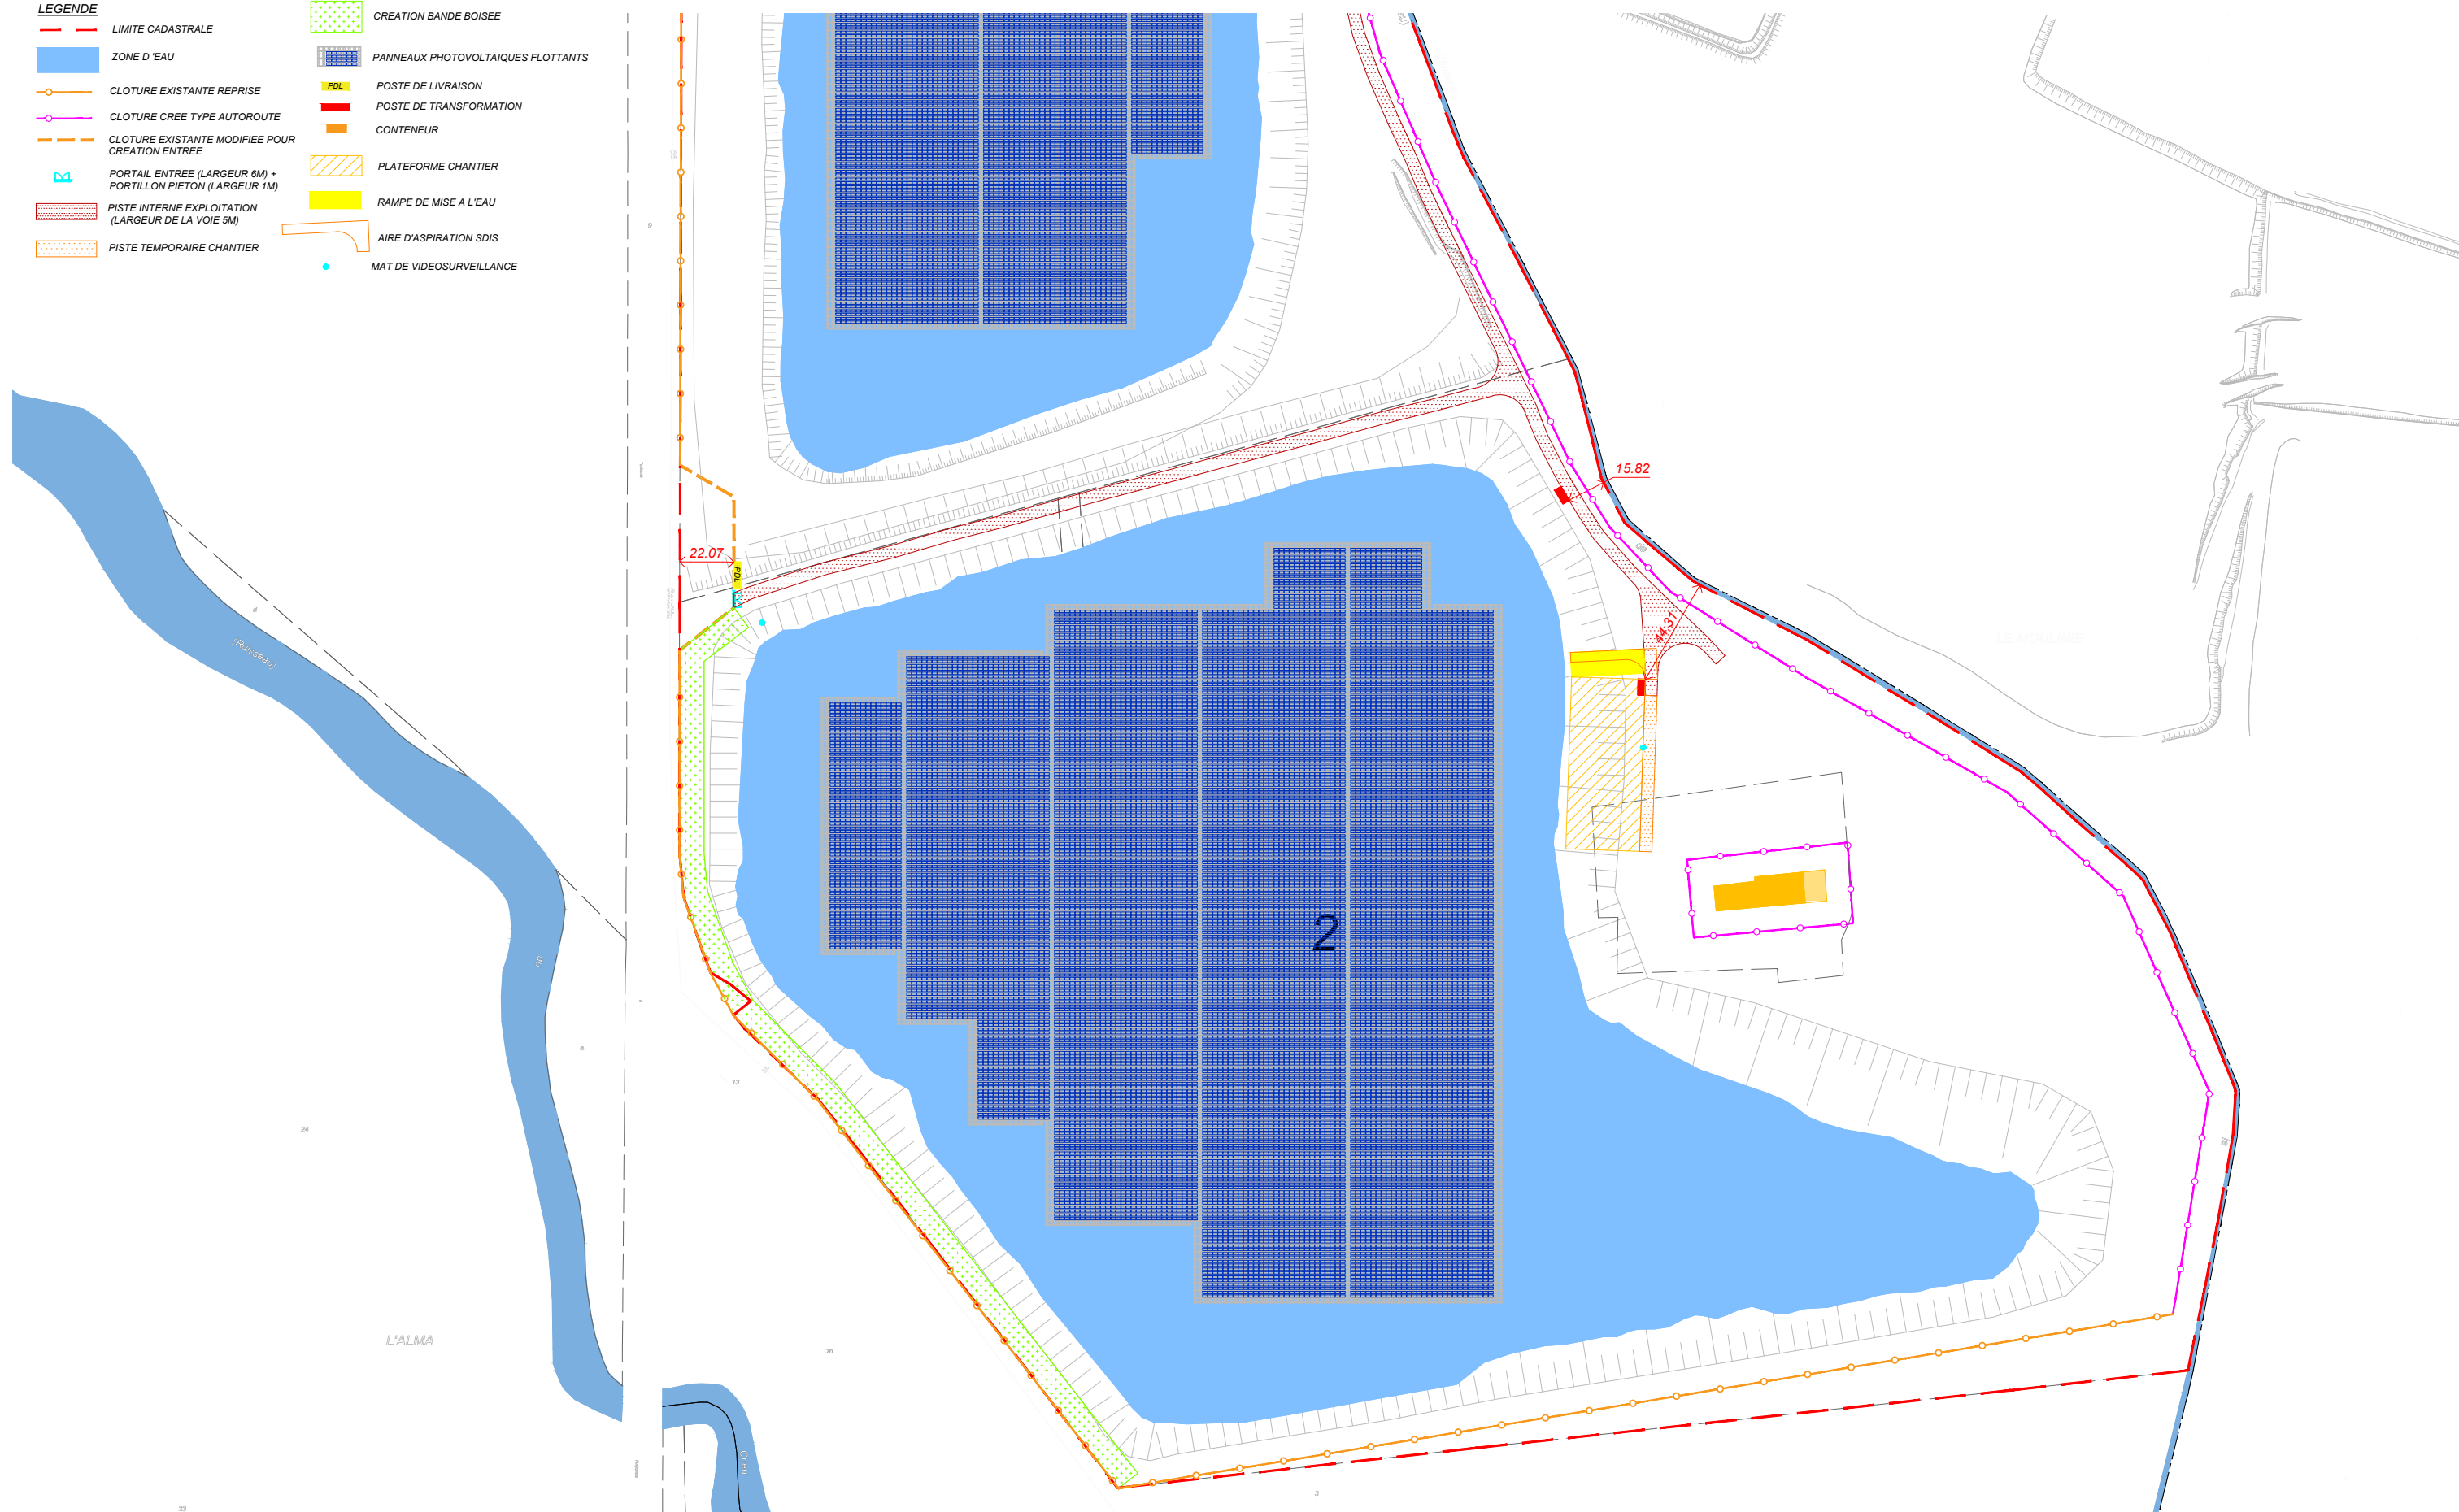

Projet de centrale photovoltaïque flottante

Montaut (09700)


NOVEMBRE 2021

PLAN DE MASSE PROJET
PLAN D'EAU SUD


PC 2.6

ECHELLE 1/2500

Sophie Fernandes Architecte DE
22, Chemin de la Chalaysse 84210 ST DIDIER
Mail : sophie_fernandes@outlook.fr
Tél. : 06 78 78 47 88
Siret 830 246 039 00010 - Affiliation Nationale 084509

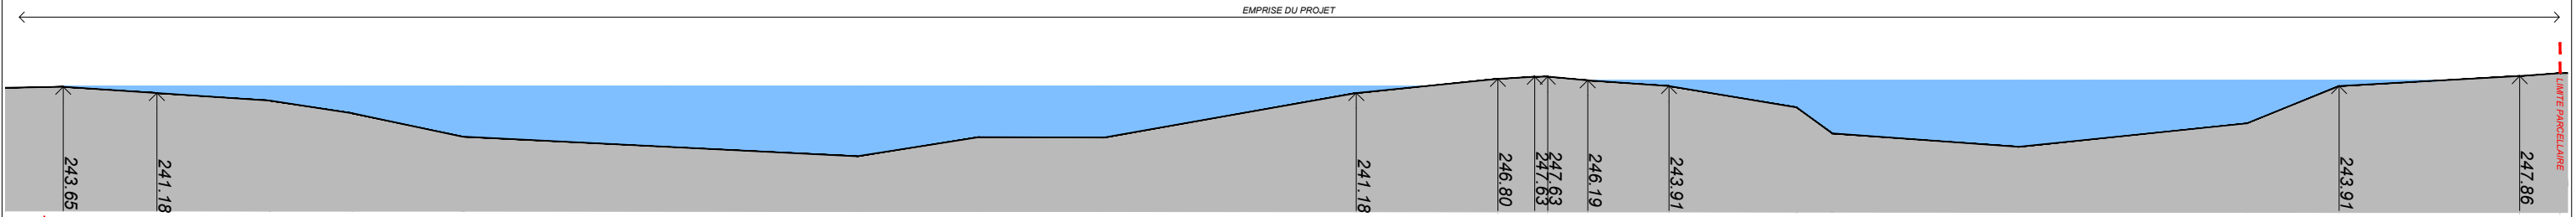

COUPE AA' - COUPE LONGITUDINALE ETAT DES LIEUX

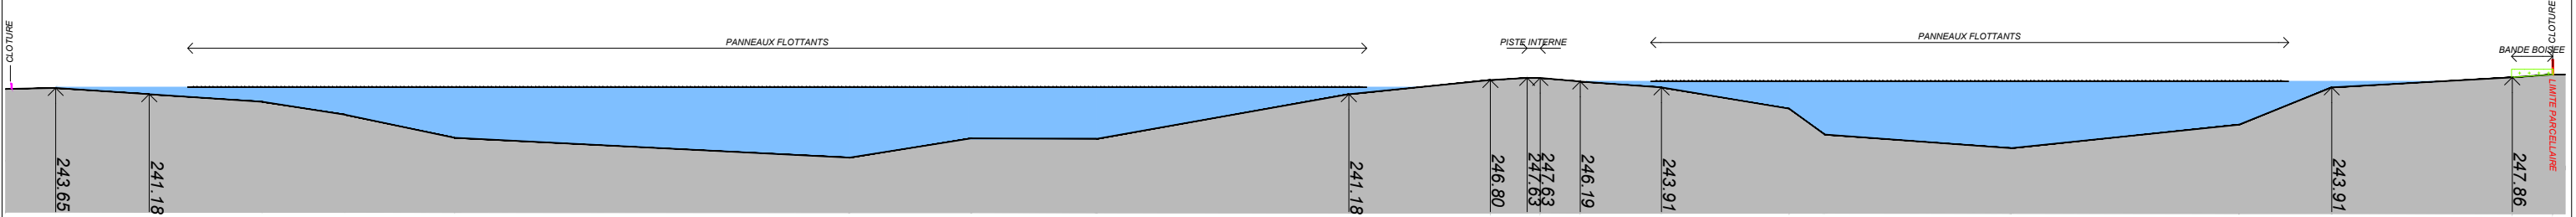

COUPE AA' - COUPE LONGITUDINALE PROJET

« les présentes pièces graphiques ne sont pas des études d'exécution, et ne permettent donc pas de réaliser les travaux. »



Projet de centrale photovoltaïque flottante

Montaut (09700)

NOVEMBRE 2021

**COUPES ETAT DES LIEUX
ET PROJET**

PC 3.1

ECHELLE 1/2500


Sophie Fernandes Architecte DE

22, Chemin de la Chalaysse 84210 ST DIDIER


Mail : sophie.fernandes@outlook.fr

Tél. : 06 78 78 47 88

Siret 830 246 039 00010 - Affiliation Nationale 084509

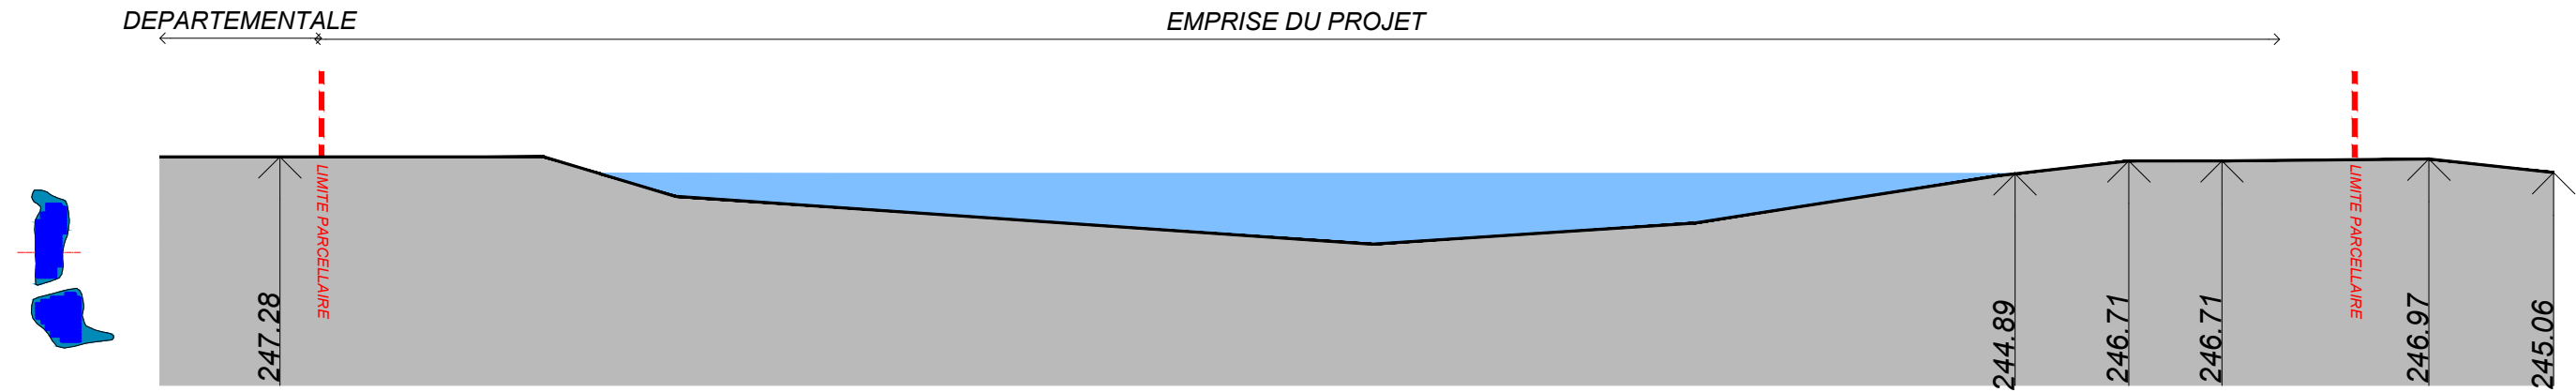

COUPE AA' - COUPE LONGITUDINALE ETAT DES LIEUX

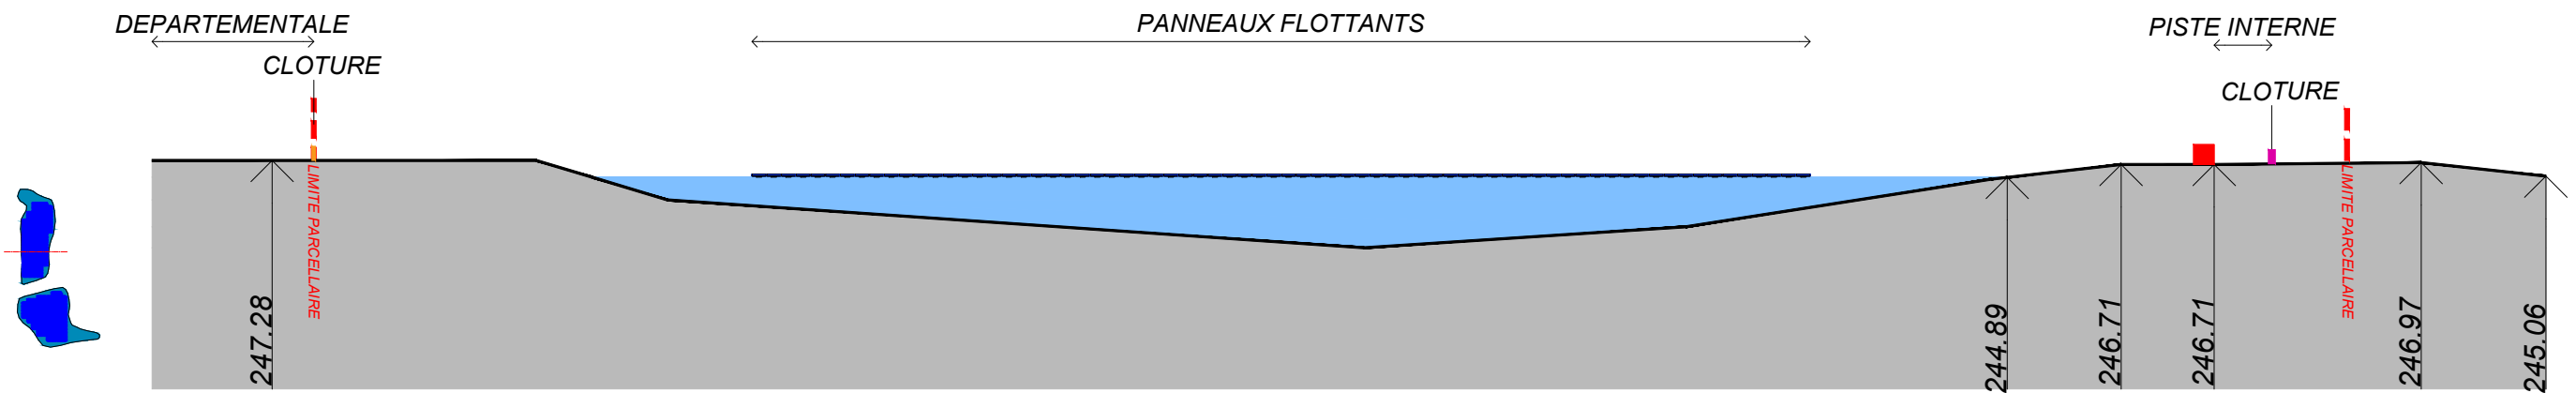

COUPE AA' - COUPE LONGITUDINALE PROJET

« les présentes pièces graphiques ne sont pas des études d'exécution, et ne permettent donc pas de réaliser les travaux. »



Projet de centrale photovoltaïque flottante

Montaut (09700)

NOVEMBRE 2021

**COUPES ETAT DES LIEUX
ET PROJET**

PC 3.2

ECHELLE 1/1000

Sophie Fernandes Architecte DE

22, Chemin de la Chalaysse 84210 ST DIDIER

Mail : sophie.fernandes@outlook.fr

Tél. : 06 78 78 47 88

Siret 830 246 039 00010 - Affiliation Nationale 084509