

Annexe n°1 à la demande d'examen au cas par cas préalable
à la réalisation d'une étude d'impact

Informations nominatives relatives au maître d'ouvrage ou pétitionnaire
À JOINDRE AU FORMULAIRE CERFA N° 14734

NOTA : CETTE ANNEXE DOIT FAIRE L'OBJET D'UN DOCUMENT NUMÉRISÉ PARTICULIER
LORSQUE LA DEMANDE D'EXAMEN AU CAS PAR CAS EST ADRESSÉE À L'AUTORITÉ ENVIRONNEMENTALE
PAR VOIE ÉLECTRONIQUE

Personne physique

Adresse

Numéro

Extension

Nom de la voie

Code Postal

Localité

Pays

Tél

Fax

Courriel

@

Personne morale

Adresse du siège social

Numéro

Extensio
n

Nom de la voie

Sablrière RESCANIERES

Code postal

09500

Localité

ROUMENGOUX

Pays

FRANCE

Tél

05.61.68.12.25

Fax

Courriel

Personne habilitée à fournir des renseignements sur la présente demande

Nom

TEISSEYRE

Prénom

Nicolas

Qualité

Responsable production

Tél

05.61.68.12.25


Fax

Courriel

nicolas.teisseyre@eurovia.com

En cas de co-maîtrise d'ouvrage, listez au verso l'ensemble des maîtres d'ouvrage.

Annexe 3 : Points de vue

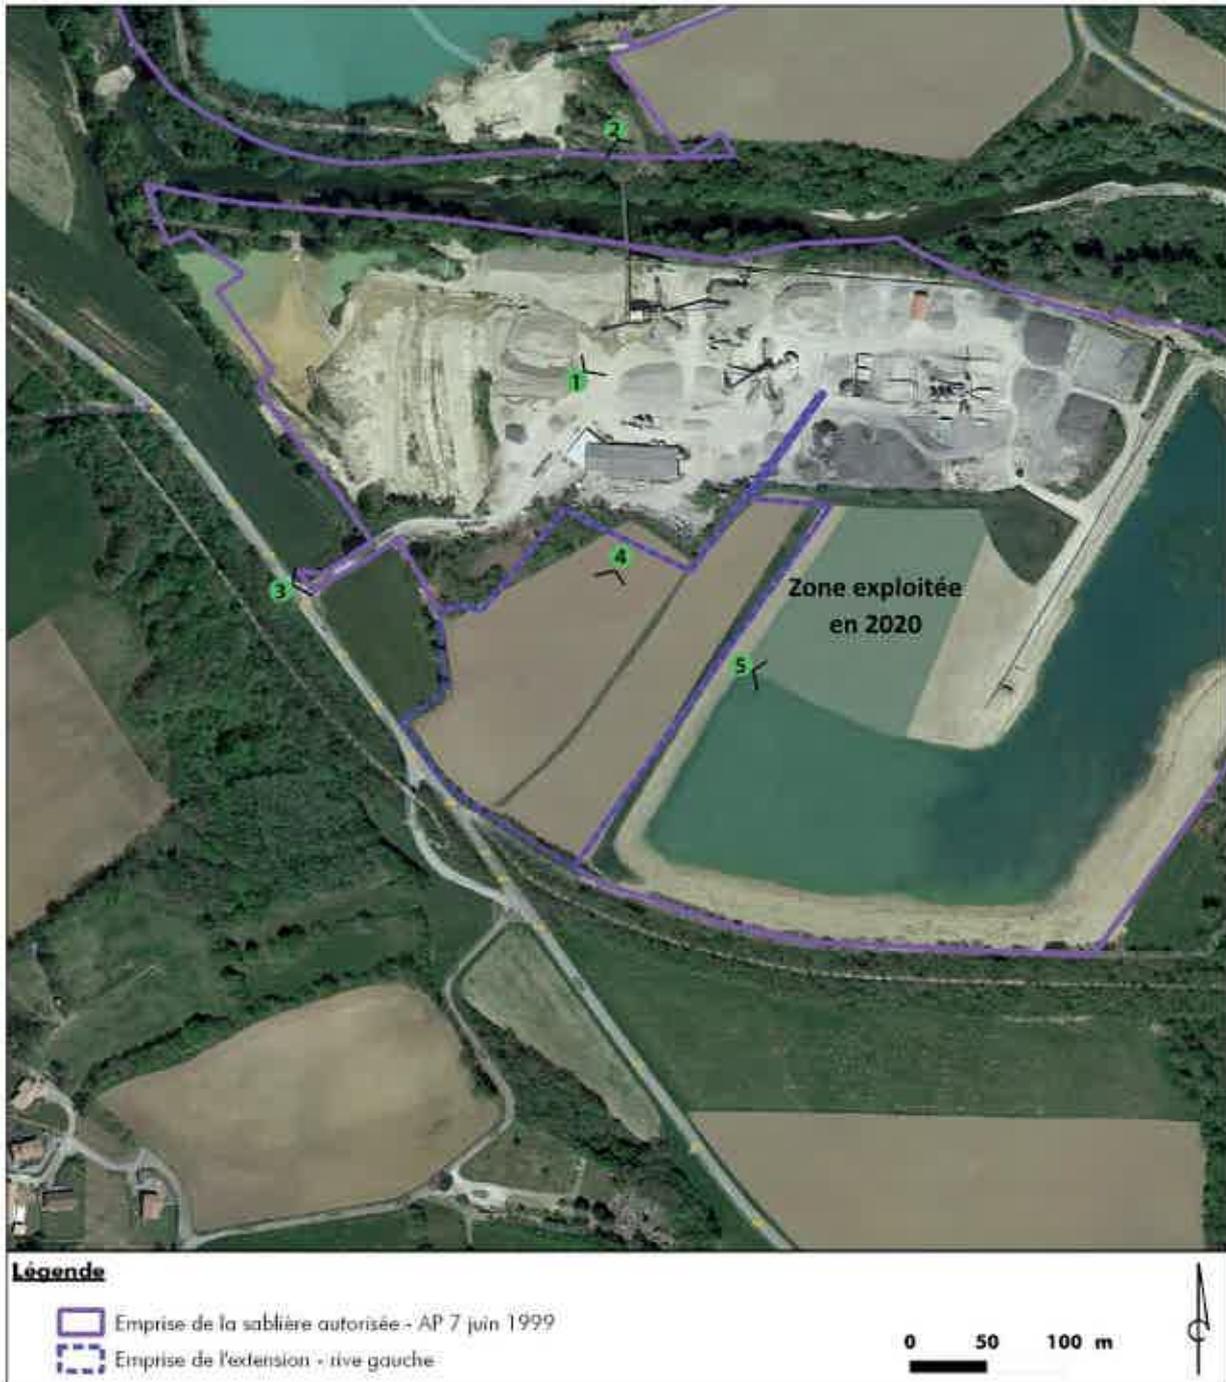

Localisation des points de vue



Vue 1 : zone de traitement – Artifex février 2019



Vue 2 : Passerelle traversant l'Hers – Artifex février 2019



Vue 3 : Entrée de la sablière – Artifex février 2019




Vue 4 : Terrains de l'extension – Artifex février 2019



Vue 5 : Zone d'extraction –Artifex février 2019

Annexe 4 : Projet d'exploitation de la zone d'extension

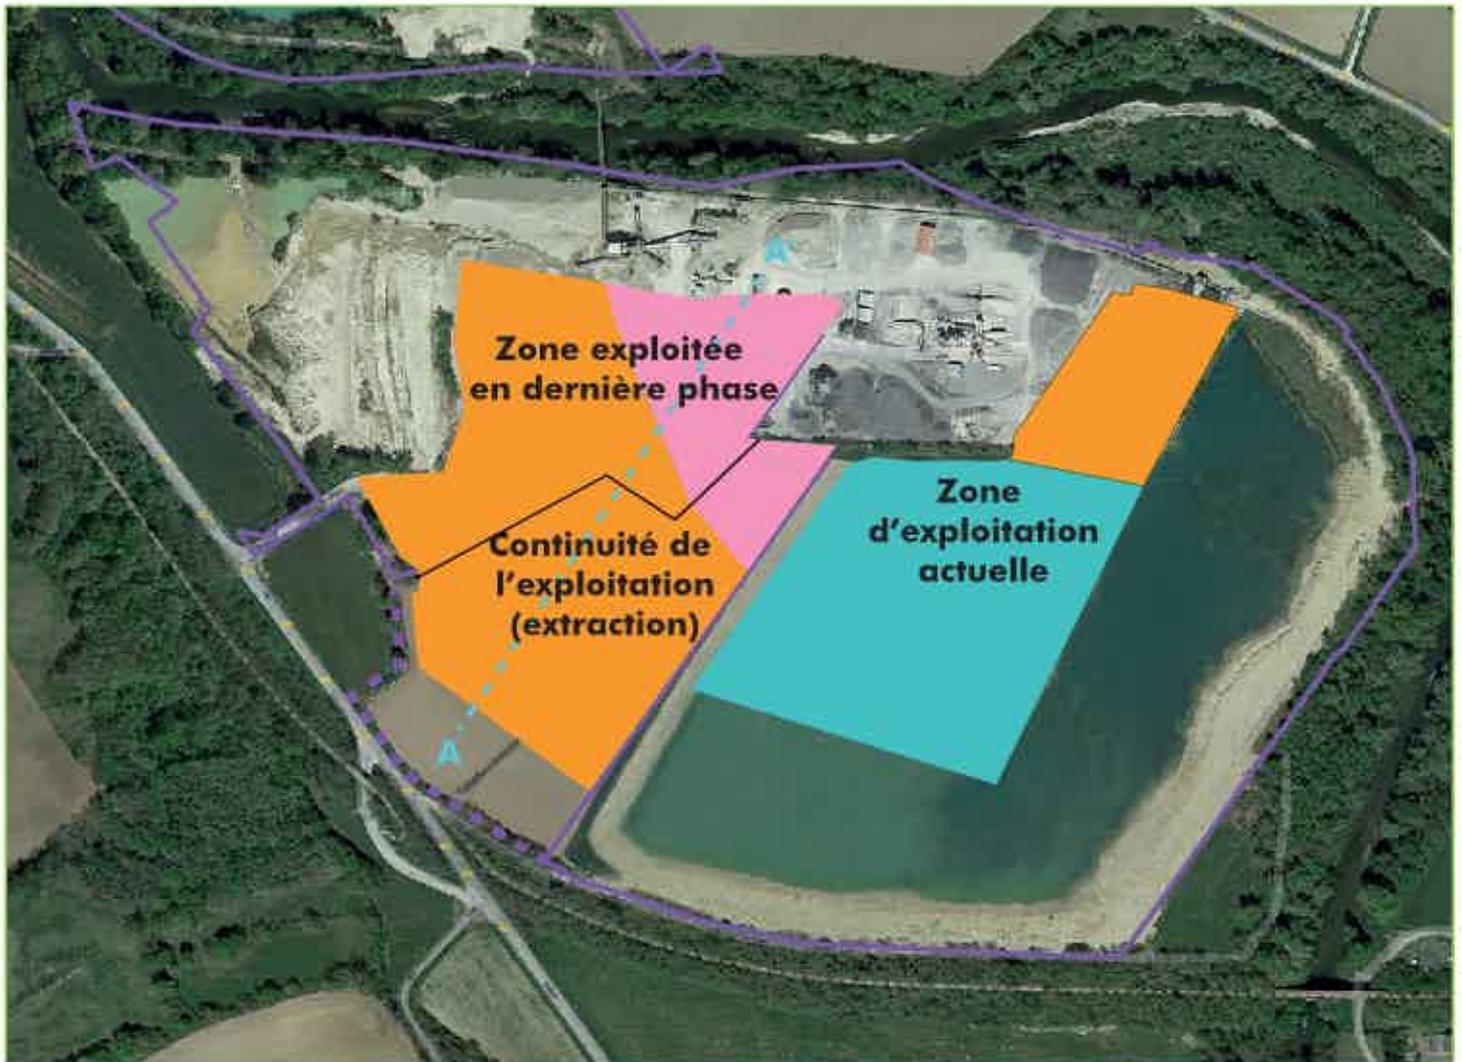

Légende

- Limite carrière et extension
- Coupe
- Zone exploitée (de 2019 à 2020)
- Zone exploitée (hors d'eau et en eau)
- Zone exploitée avec maintien de 1 m de grave



Annexe 5 : Plan des abords

Légende

-  Emprise de la combe actuelle
-  Emprise de l'extension - rive gauche
-  Emprise du site d'ENROBES SUD
-  Bâtiment
-  Terrain
-  Installation de traitement
-  Plan d'eau
-  Stock
-  Zone de lagunage
-  Zone d'écoupe
-  Cimetière
-  Herse
-  Réseau électrique
-  Eau - GREP
-  Routes principales
-  Routes secondaires et chemins
-  Voie verte
-  Clôture
-  Fosse
-  Coordonnée à l'unité - Référence



1 : 5 000


0 50 100 m

Source : Cartographie (2018)

 artifex

SIS PÉSCANNIÈRES
Roumengoux (07)
Extension de stations - 2020

Annexe 6 : Zonages Natura 2000

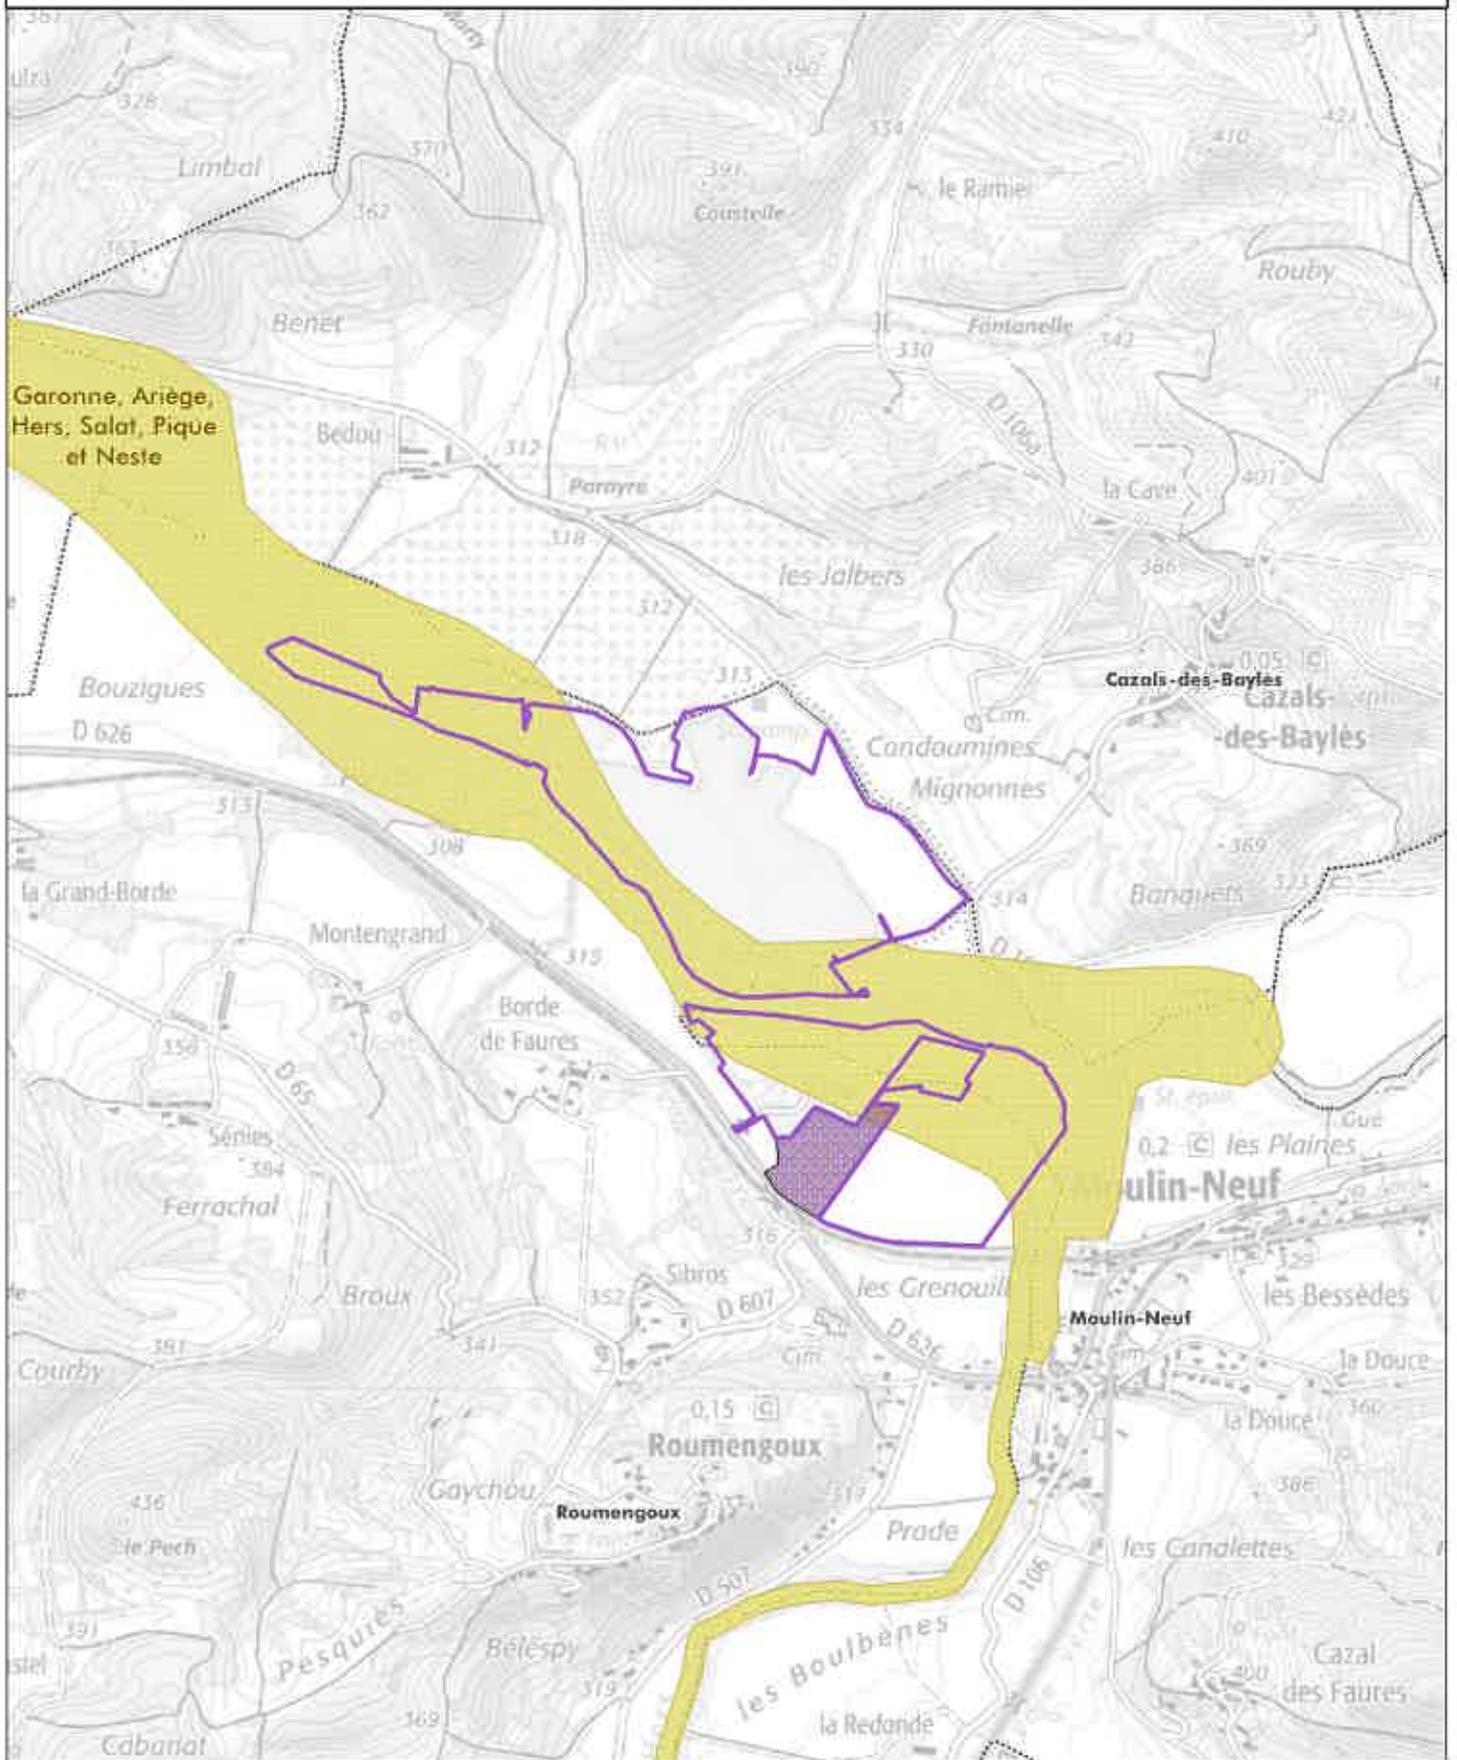

Légende

-  Emprise de la sablière autorisée
-  Emprise de l'extension - rive gauche

Site Natura 2000

-  Directive "Habitats-Faune-Flore" (ZSC)

